

SENATUL UNIVERSITĂȚII PETROL-GAZE DIN PLOIEȘTI

HOTĂRÂREA

Nr. 11 din 17 OCTOMBRIE 2018

privind predarea către Ministerul Dezvoltării Regionale și Administrației Publice prin Compania Națională de Investiții "C.N.I." S.A., a amplasamentului (teren) situat în Ploiești, Bulevardul București nr.39, jud. Prahova și asigurarea condițiilor în vederea executării obiectivului de investiții *Construire cămin studențesc Universitatea Petrol-Gaze din Ploiești, Bulevardul București Nr.39, județul Prahova* (predarea se face pe perioada realizării obiectivului sus menționat).

Având în vedere: - Hotărârea nr. 26/2017 privind organizarea și funcționarea Ministerului Educației Naționale, anexa 3, punctul 36, prin care se instituționalizează Universitatea Petrol-Gaze din Ploiești;
- Art.213, alin (6), lit. a, din Legea 1/2011, Legea Educației Naționale;
- Hotărârea Rectorului Universității Petrol-Gaze din Ploiești nr.9134/31.08.2017;
- Decizia Rectorului Universității Petrol-Gaze din Ploiești nr.600/17.10.2018;
- Adresa Direcției Generale Administrative a Universității Petrol-Gaze din Ploiești nr.2444/16.10.2018;

În conformitate cu prevederile Ordonanței Guvernului nr.16/2014 pentru modificarea și completarea Ordonanței Guvernului nr.25/2001 privind înființarea Companiei Naționale de Investiții "C.N.I." S.A., aprobată cu modificări și completări prin Legea nr.117/2002, cu modificările și completările ulterioare;

În temeiul: - Legii Educației Naționale nr.1/201, modificată și completată;
- Cartei Universității Petrol-Gaze din Ploiești;

Art. 1. Senatul Universitar a aprobat ca Universitatea Petrol-Gaze din Ploiești să predea către Ministerul Dezvoltării Regionale și Administrației Publice prin Compania Națională de Investiții "C.N.I." S.A., pe bază de protocol, a amplasamentului constituit din teren rezultat în urma individualizării, în suprafață de 3745,77 mp (din suprafața de 63978 mp teren intravilan situat în Ploiești, Bulevardul București nr.39, jud. Prahova, aflat în proprietatea Universității Petrol-Gaze din Ploiești, identificat potrivit Cărții funciare nr.124159 UAT Ploiești, nr. Cadastral 124159, nr.topo -), liber de orice sarcini, conform Anexei care face parte integrantă din prezenta hotărâre, în vederea și pe perioada realizării de către "C.N.I."-S.A. a obiectivului de investiții *Construire cămin studențesc - Universitatea Petrol-Gaze din Ploiești, Bulevardul București, nr.39, Ploiești, județul Prahova*.

Art. 2. Senatul Universitar a aprobat viabilizarea amplasamentului pentru obiectivul de investiții *Construire cămin studențesc - Universitatea Petrol-Gaze din Ploiești, Bulevardul București, nr.39, Ploiești, județul Prahova*, conform documentelor urbanistice, cu respectarea reglementărilor în vigoare.

Art. 3. Senatul Universitar a aprobat ca Universitatea Petrol-Gaze din Ploiești să asigure, în condițiile legii, suprafețele de teren necesare pentru depozitarea și organizarea șantierului în cadrul amplasamentului predat pentru obiectivului de investiții *Construire cămin studențesc - Universitatea Petrol-Gaze din Ploiești, Bulevardul București, nr.39, Ploiești, județul Prahova*.


Art. 4. Senatul Universitar a aprobat ca Universitatea Petrol-Gaze din Ploiești să mențină destinația obiectivului realizat *Construire cămin studențesc - Universitatea Petrol-Gaze din Ploiești, Bulevardul București, nr.39, Ploiești, județul Prahova* și să asigure întreținerea acestuia pe o perioadă de minimum 15 ani după predarea amplasamentului și obiectivului executat pe acesta.

Art. 5. Senatul Universitar a aprobat ca Universitatea Petrol-Gaze din Ploiești să efectueze cheltuielile pentru racordurile la utilități (energie electrică, apă, canalizare, gaze naturale) obiectivului de investiții *Construire cămin studențesc - Universitatea Petrol-Gaze din Ploiești, Bulevardul București, nr.39, Ploiești, județul Prahova*, conform devizului general.

Art. 6. Senatul Universitar a aprobat ca Universitatea Petrol-Gaze din Ploiești să finanțeze din bugetul propriu cheltuielile pentru servicii și lucrări în valoare de 1.298.835,50 lei (TVA inclus) pentru obiectivul *Construire cămin studențesc - Universitatea Petrol-Gaze din Ploiești, Bulevardul București, nr.39, Ploiești, județul Prahova*, conform devizului general.

PREȘEDINTELE SENATULUI UNIVERSITAR,
Prof. univ. dr. ing. Nicolae Paraschiv

Anexă. Plan de situație

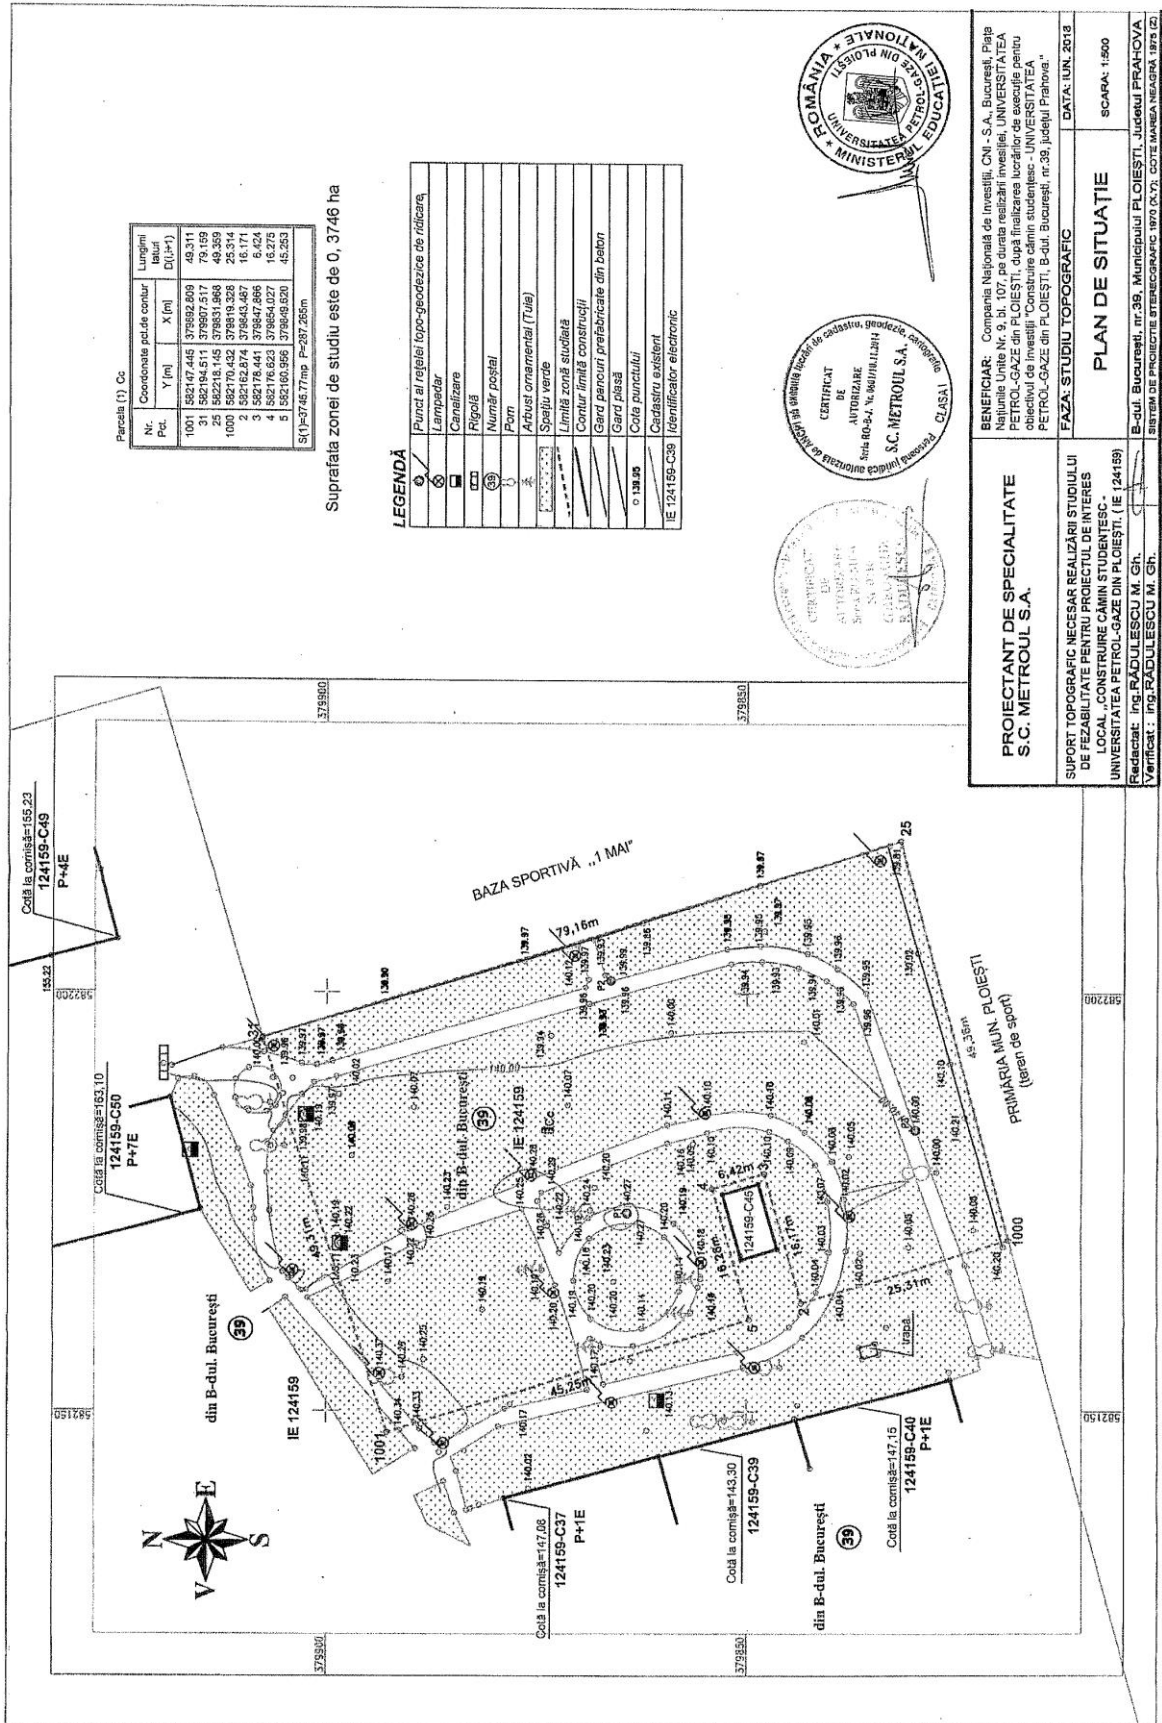

Panetta (1) Cc

| Nr. Pct. | Coordonate polare contur | | Lungimi latit. D(L+P) |
|----------|--------------------------|------------|-----------------------|
| | Y [m] | X [m] | |
| 1001 | 562147.445 | 379592.509 | 49.311 |
| 31 | 562194.511 | 379597.517 | 79.159 |
| 25 | 562218.145 | 379591.588 | 49.359 |
| 1000 | 562170.432 | 379593.528 | 25.314 |
| 1 | 562178.441 | 379587.865 | 6.424 |
| 3 | 562176.623 | 379584.027 | 16.275 |
| 4 | 562190.566 | 379598.520 | 45.253 |
| 5 | 562190.566 | 379598.520 | 45.253 |

S(1)=37.46.77mp P=287.265m

Suprațata zonei de studiu este de 0, 3746 ha

LEGENDĂ

| | |
|--|---|
| | Punct al rețelei topo-geodezice de ridicare |
| | Lampadar |
| | Canalizare |
| | Rigole |
| | Număr poștal |
| | Pom |
| | Actiui oramental (Tula) |
| | Spațiu verde |
| | Limită zonă studenți |
| | Contur limită construcții |
| | Gard lanouit prefabricate din beton |
| | Gard pasă |
| | Cadastru existent |
| | Identificator electronic |



PROIECTANT DE SPECIALITATE
S.C. METROUL S.A.

SUPORT TOPOGRAFIC NECESAR REALIZĂRII STUDIULUI DE FEZABILITATE PENTRU PROIECTUL DE INTERES LOCAL „CONSTRUIRE CĂMIN STUDENȚESC - UNIVERSITATEA PETROL-GAZE DIN PLOIEȘTI, (IE 124159) Redactat: ing. RADULESCU M. GH. Verificat: ing. RADULESCU M. GH.

PLAN DE SITUAȚIE

SCARA: 1:500

DATA: IUN. 2018

BENEFICIAR: Compania Națională de Investiții, CNI - S.A., București, Piața Națiunii Unite Nr. 9, bl. 107, pe durata realizării investiției. UNIVERSITATEA PETROL-GAZE DIN PLOIEȘTI, după finalizarea lucrărilor de execuție pentru obiectivul de investiții "Construire cămin studențesc - UNIVERSITATEA PETROL-GAZE DIN PLOIEȘTI, B-dul. București, nr.39, județul Prahova."

IE 124159-C39

B-dul. București, nr.39, Municipiulul PLOIEȘTI, Județul PRAHOVA SISTEM DE PROIECTE ARHITECTONIC 1973 (R.7), COTE MANEA NEAGRA 1975 (2)

PREȘEDINTELE SENATULUI UNIVERSITAR,
Prof. univ. dr. ing. Nicolae Paraschiv